
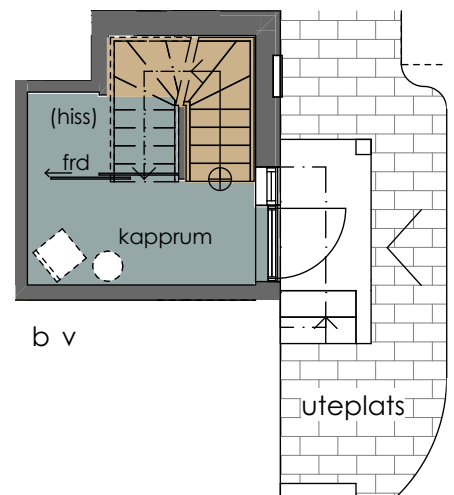
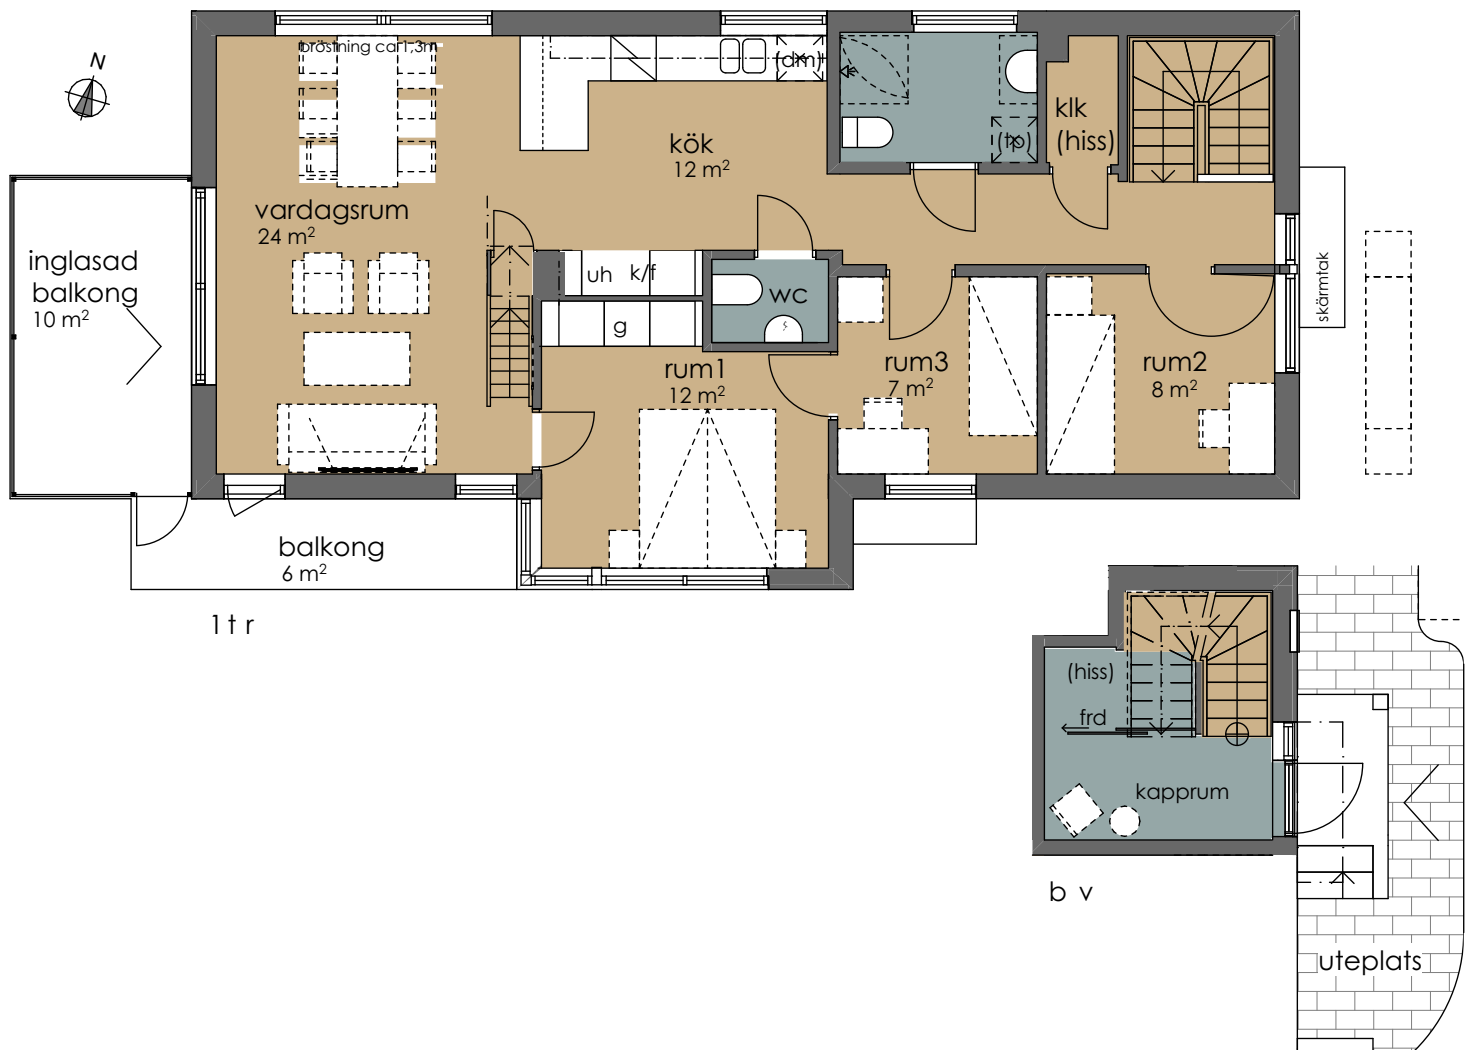


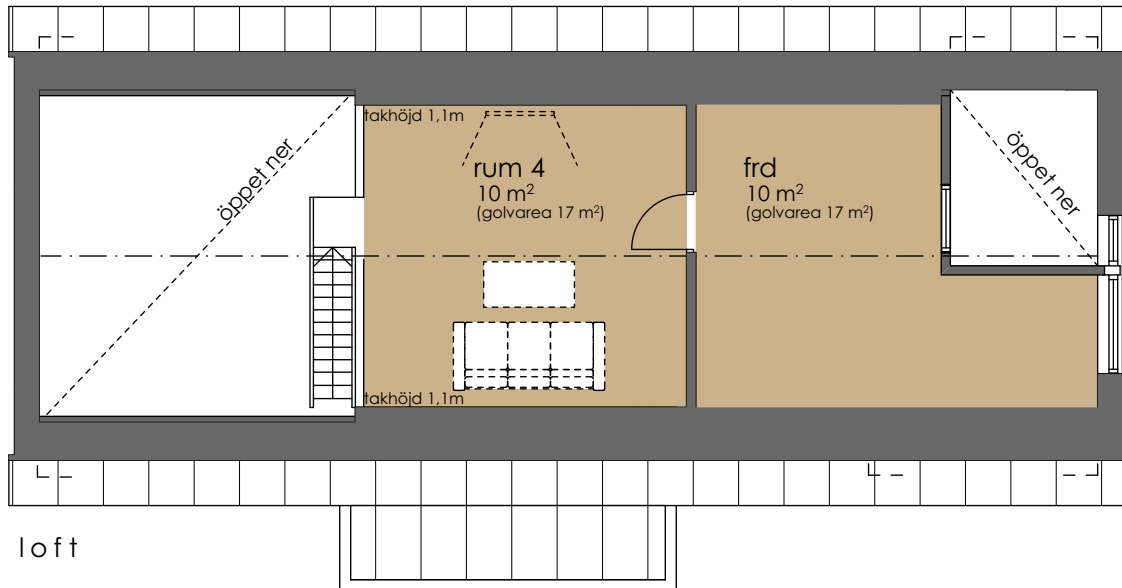


FÖRKLARINGAR (littera inom parantes avser tillval)

G	garderob	TM	tvättmaskin	HT	handdukstork
L	linneskåp	TT	torktumlare	BK	braskamin
ST	plats för städutr.	TP	tvättpelare	KLK	klädkammare
K/F	kyl/frys	UM	ugn/mikro	VP	vent.aggreat
K	kylskåp	ELC	elcentral	TF	takfönster
F	frys			----	valbar vägg

0 1 2 5m

Södergruppen
arkitekter

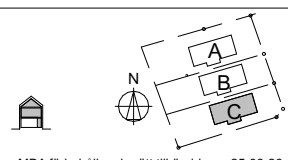

MBA förbehåller sig rätt till ändringar 25-08-26