


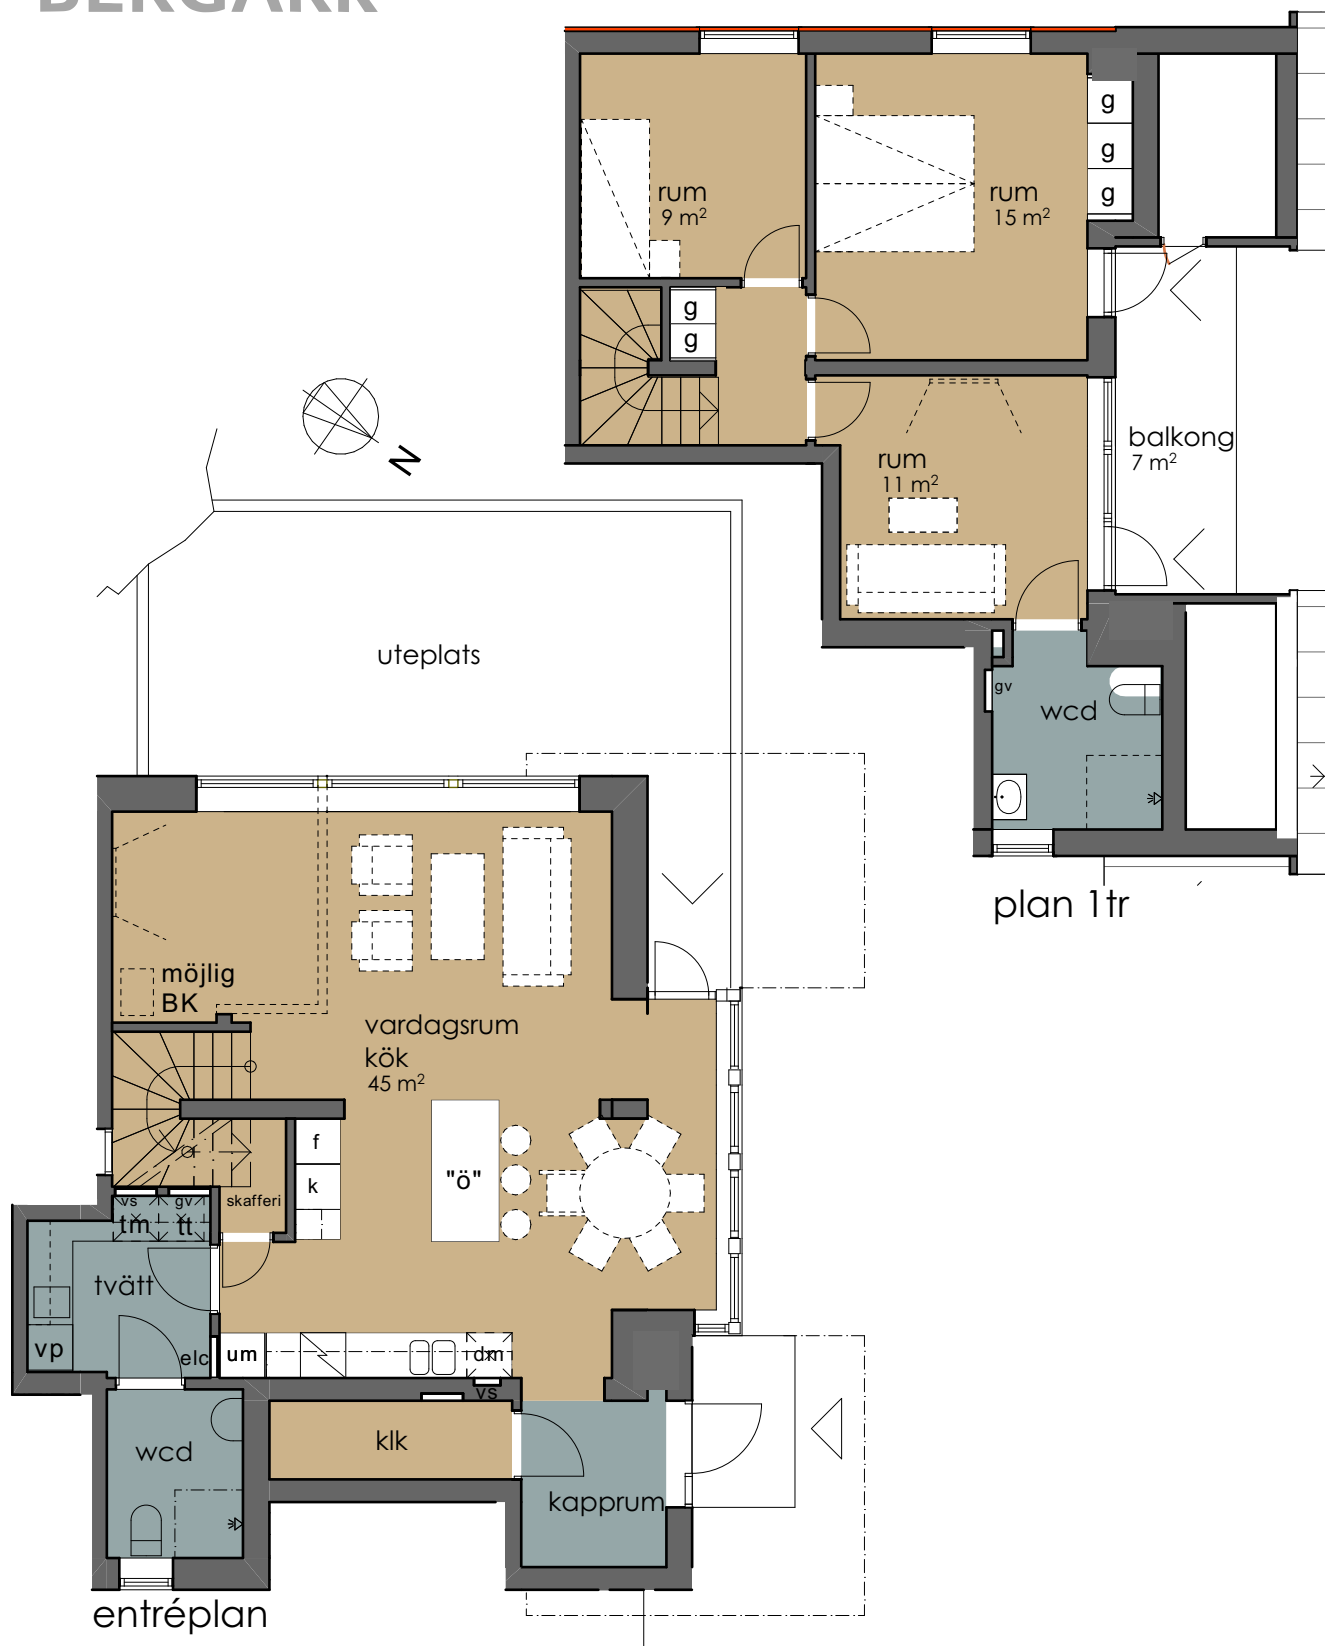

FÖRKLARINGAR (littera inom parantes avser tillval)

G	garderob	TM	tvättmaskin	HT	handduktork
L	linneskåp	TT	torktumlare	BK	braskamin
ST	plats för städutr.	TP	tvättpelare	KLK	klädkammare
K/F	kyl/frys	UM	spis	VP	vent.aggreat
K	kylskåp	ELC	ugn/mikro	TF	takfönster
F	frys		elcentral	---	valbar vägg

0 1 2 3 4 5m

